

Il Teatro

Scheda tecnica dell'area

Dimensioni: Superficie 150 mq

Capacità: 100 sedute su richiesta

Disponibilità: su prenotazione


Informazioni tecniche:

L'ambiente è stato da poco restaurato. È dotato di un impianto di riscaldamento a pavimento ed impianto di illuminazione autonomo.

Vi è la possibilità di allestire piccolo palco per la realizzazione di spettacoli e concerti.

L'intera area è adatta per la realizzazione di mostre.



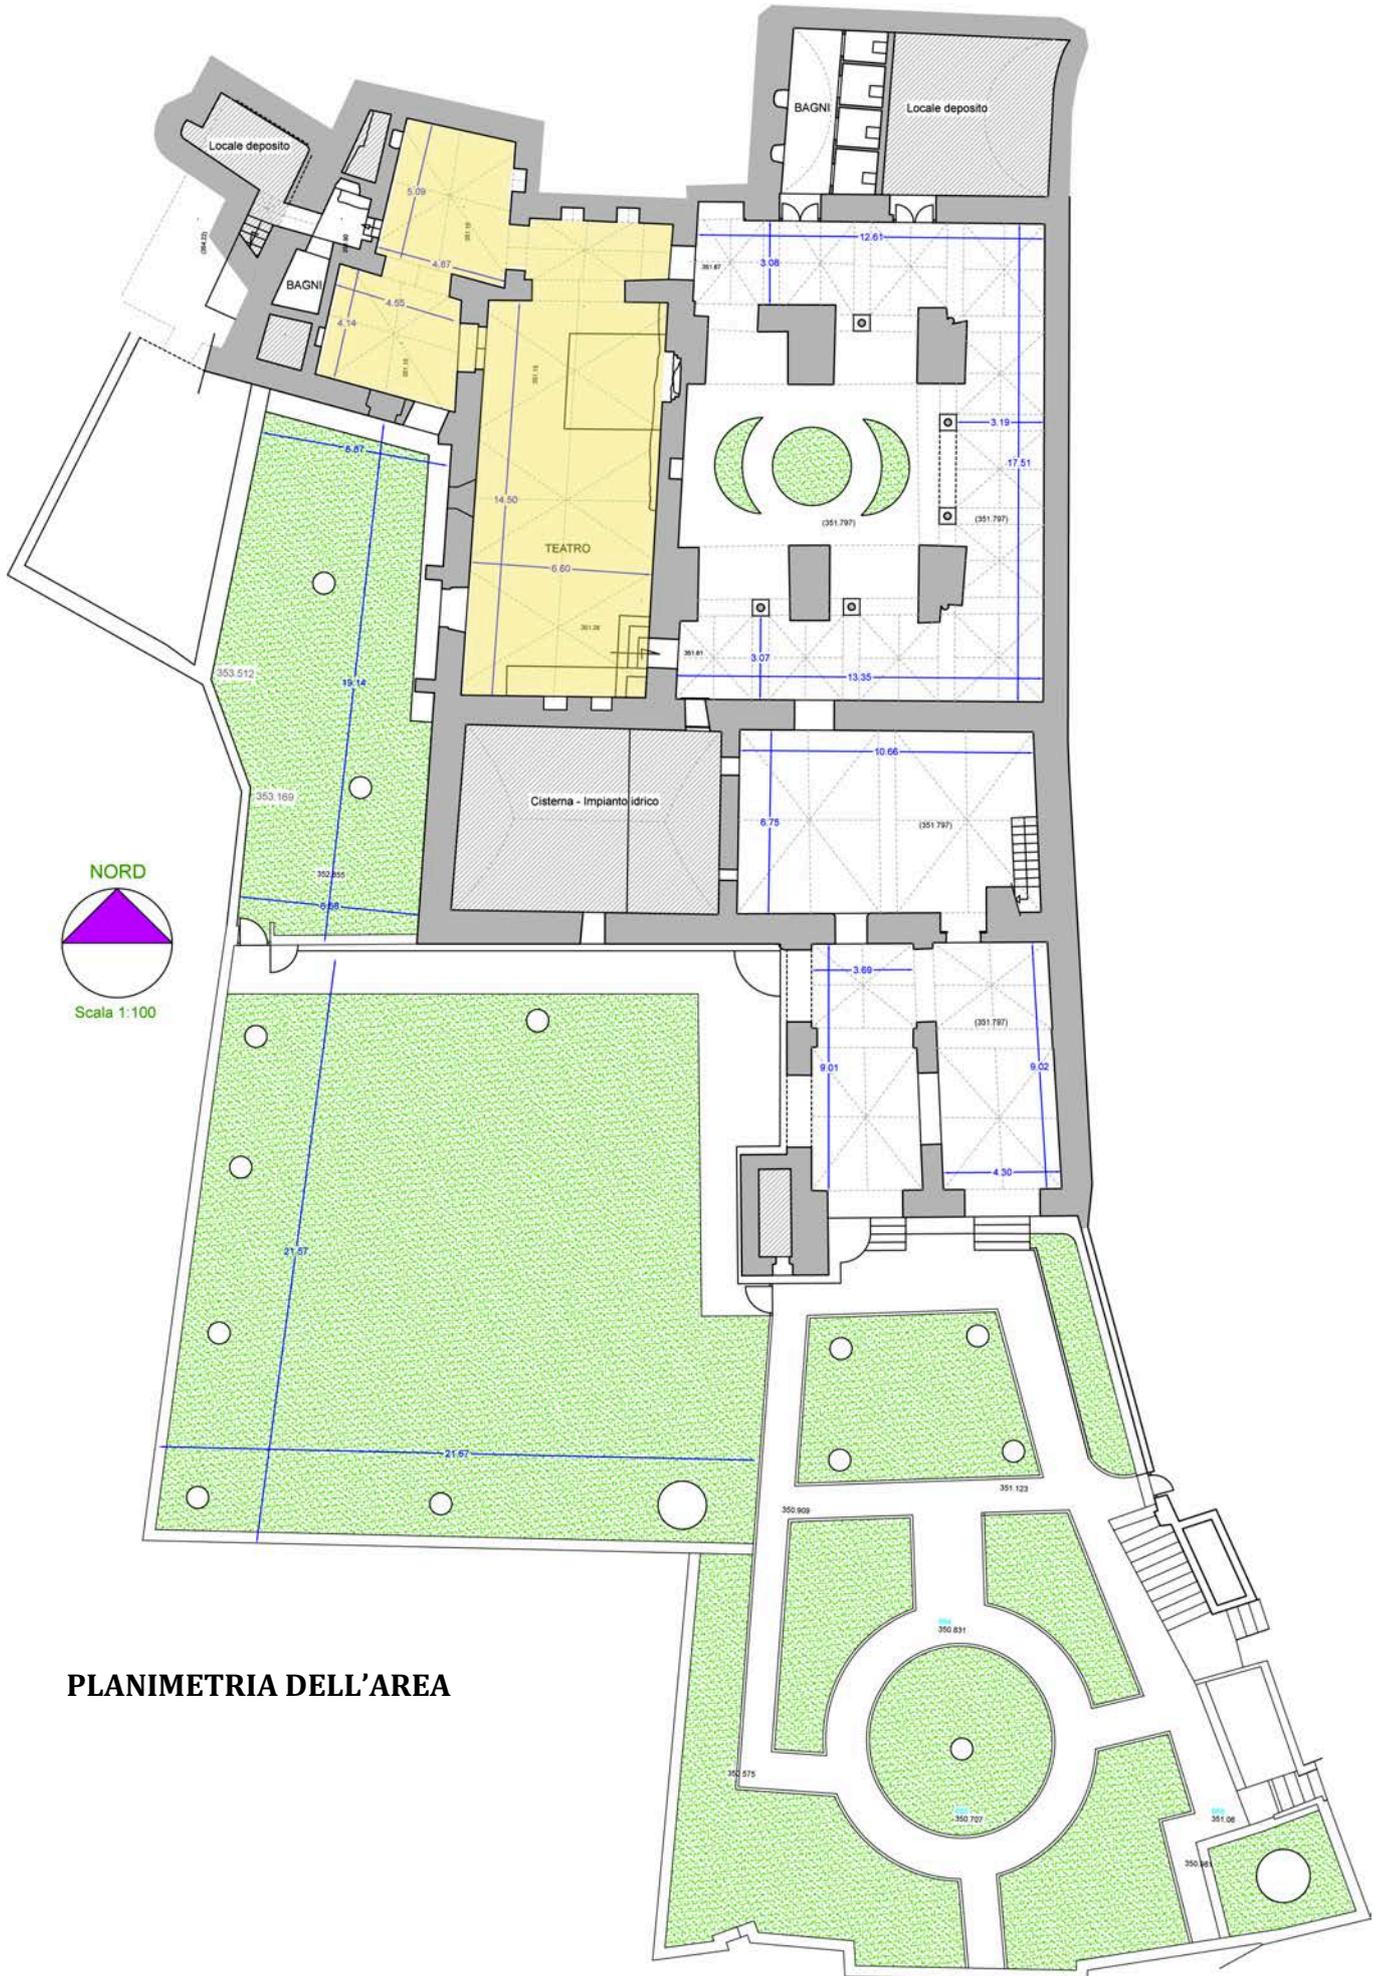

PLANIMETRIA DELL'AREA