

Il Chiostro

Scheda tecnica dell'area

Dimensioni: Superficie 150 mq,

Capacità: -----


Disponibilità: su prenotazione


Informazioni tecniche:

Il Chiostro è uno dei luoghi più suggestivi di Villa Rufolo. Per le sue dimensioni e la sua struttura è adatto soprattutto ad ospitare mostre di arte visiva. Ha una superficie coperta di circa 150 mq ed una scoperta di 60 con al centro delle aiuole da dove è possibile ammirare i fregi moreschi.

Abbinata al teatro o agli altri due ambienti attigui, può ospitare cocktail aziendali, piccoli ricevimenti e cene.

Presenta una illuminazione autonoma con possibilità di potenziamento.

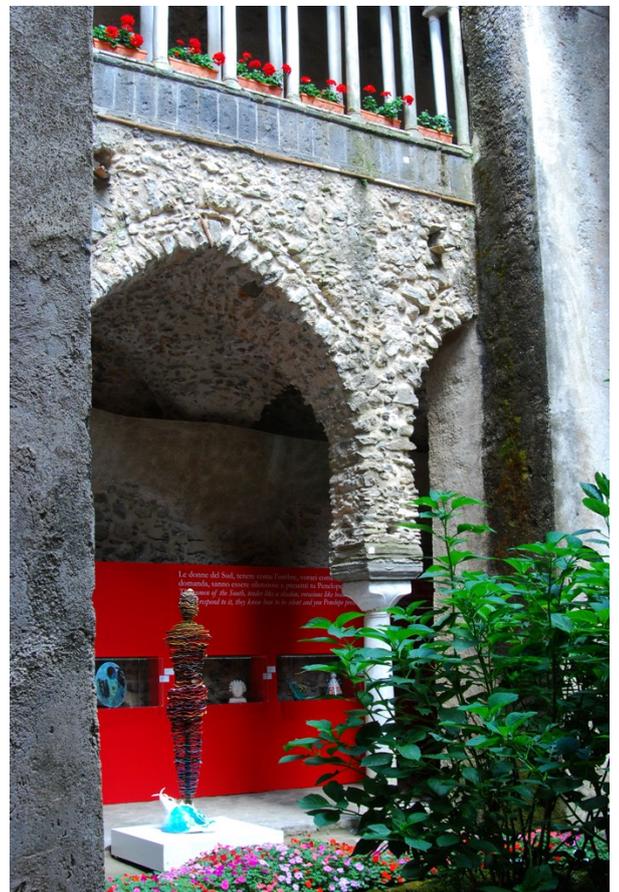

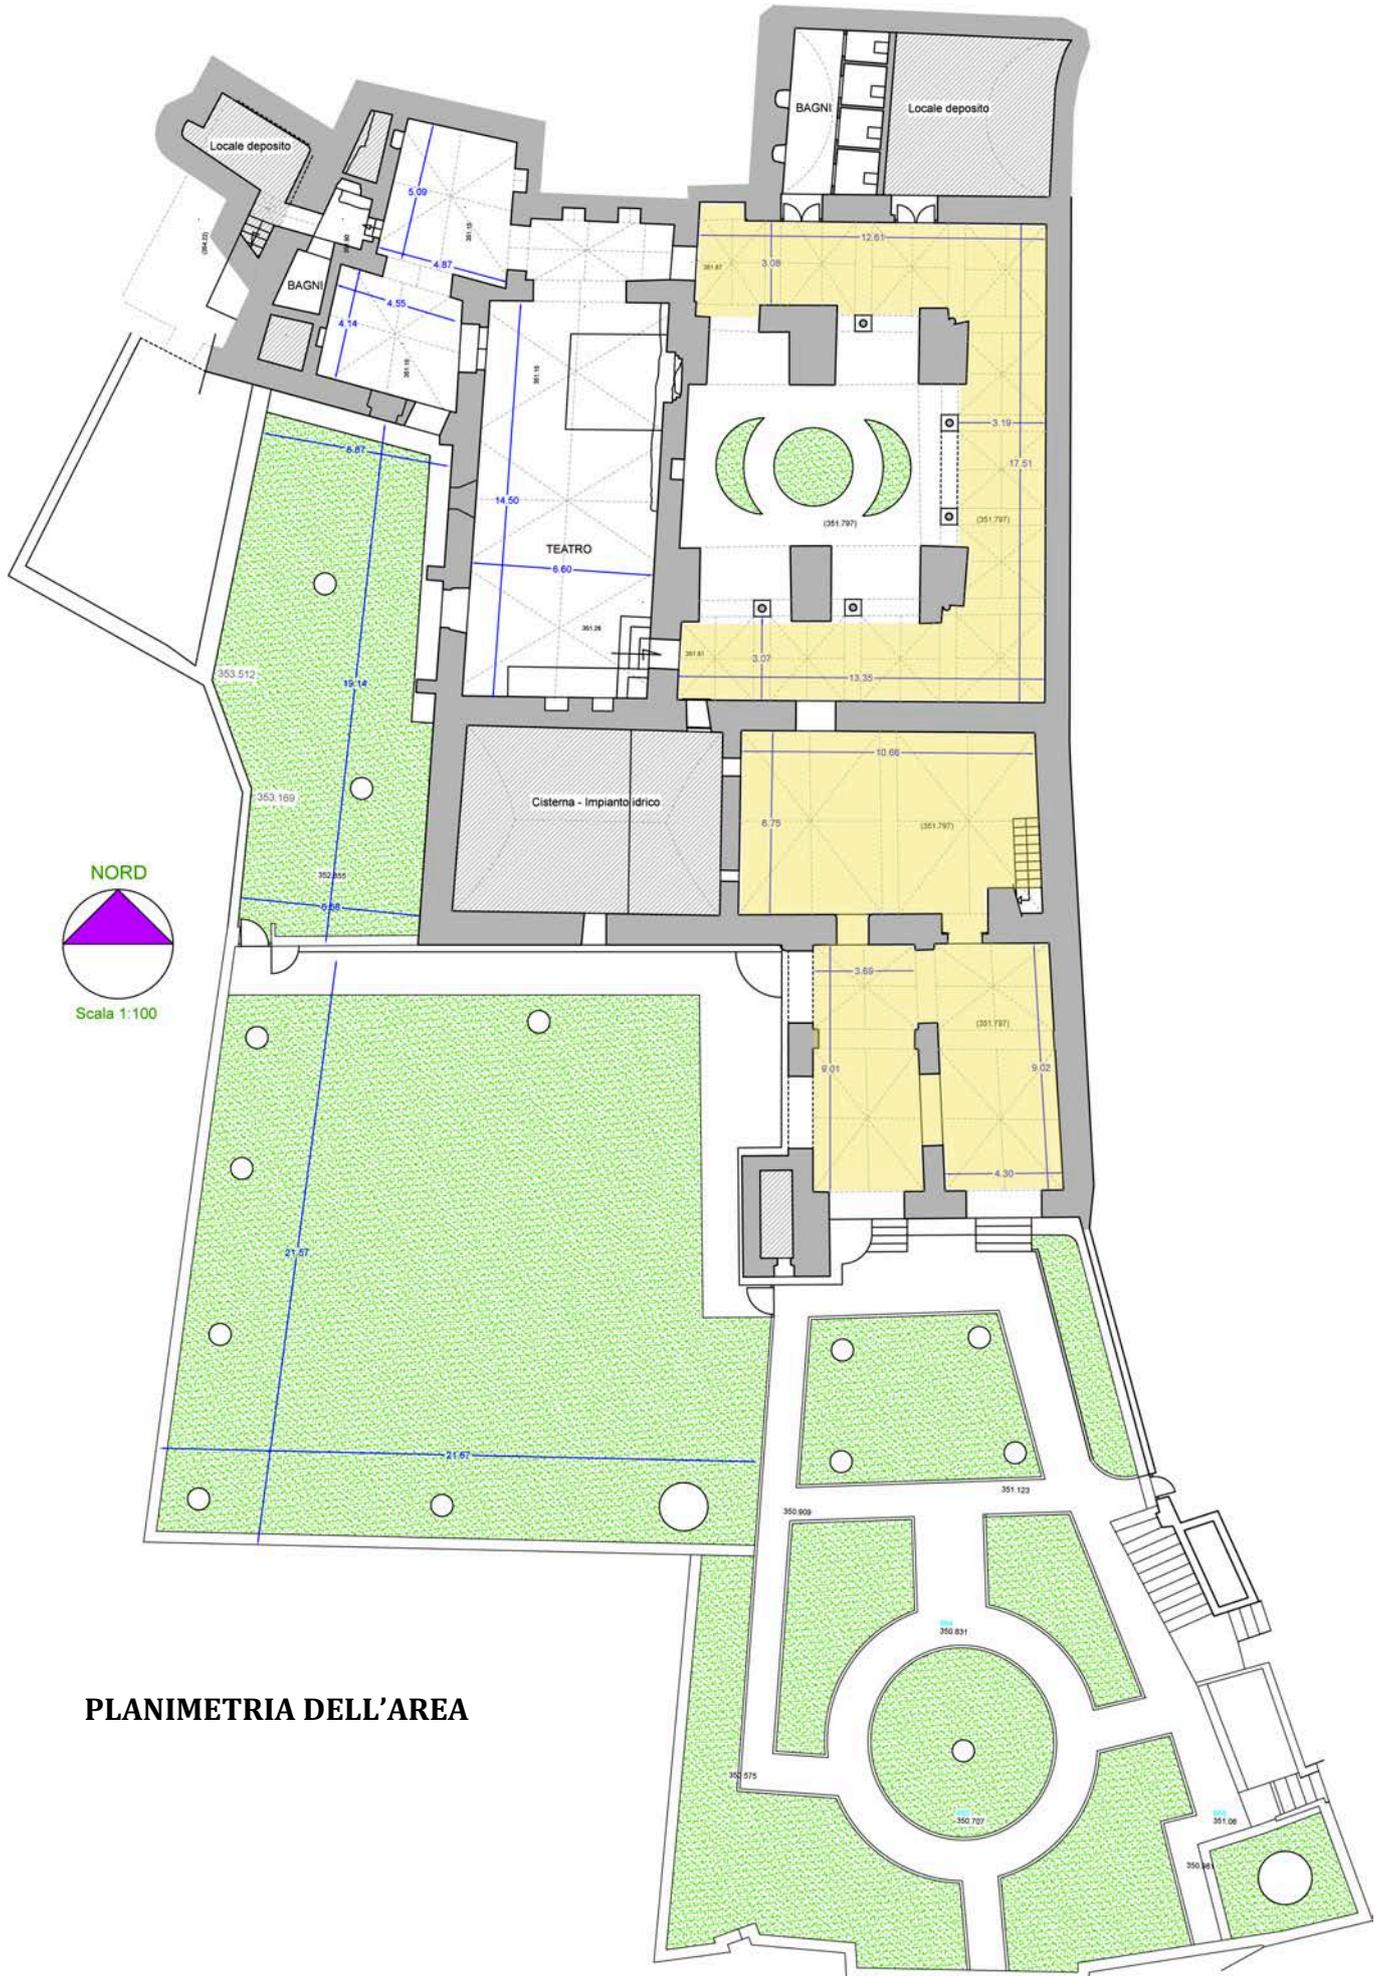

PLANIMETRIA DELL'AREA