

Il Giardino Medievale

Scheda tecnica dell'area

Dimensioni: Superficie 450 mq

Capacità: 250 sedute su richiesta

Disponibilità: su prenotazione


Informazioni tecniche:

L'area è stata da poco riaperta al pubblico. Si tratta di una superficie di 450 mq ricoperta da prato e perimetrata da cipressi. A nord ha una quinta naturale dove spiccano i nuovi fregi riportati alla luce durante i lavori di restauro delle facciate. Nelle immediate vicinanze sono presenti due zone coperte non climatizzate.

Vi è la possibilità di allestire un palco per la realizzazione di spettacoli e concerti.

L'intera area è adatta per la realizzazione di cocktail, aperitivi aziendali, mostre rappresentazioni teatrali all'aperto.



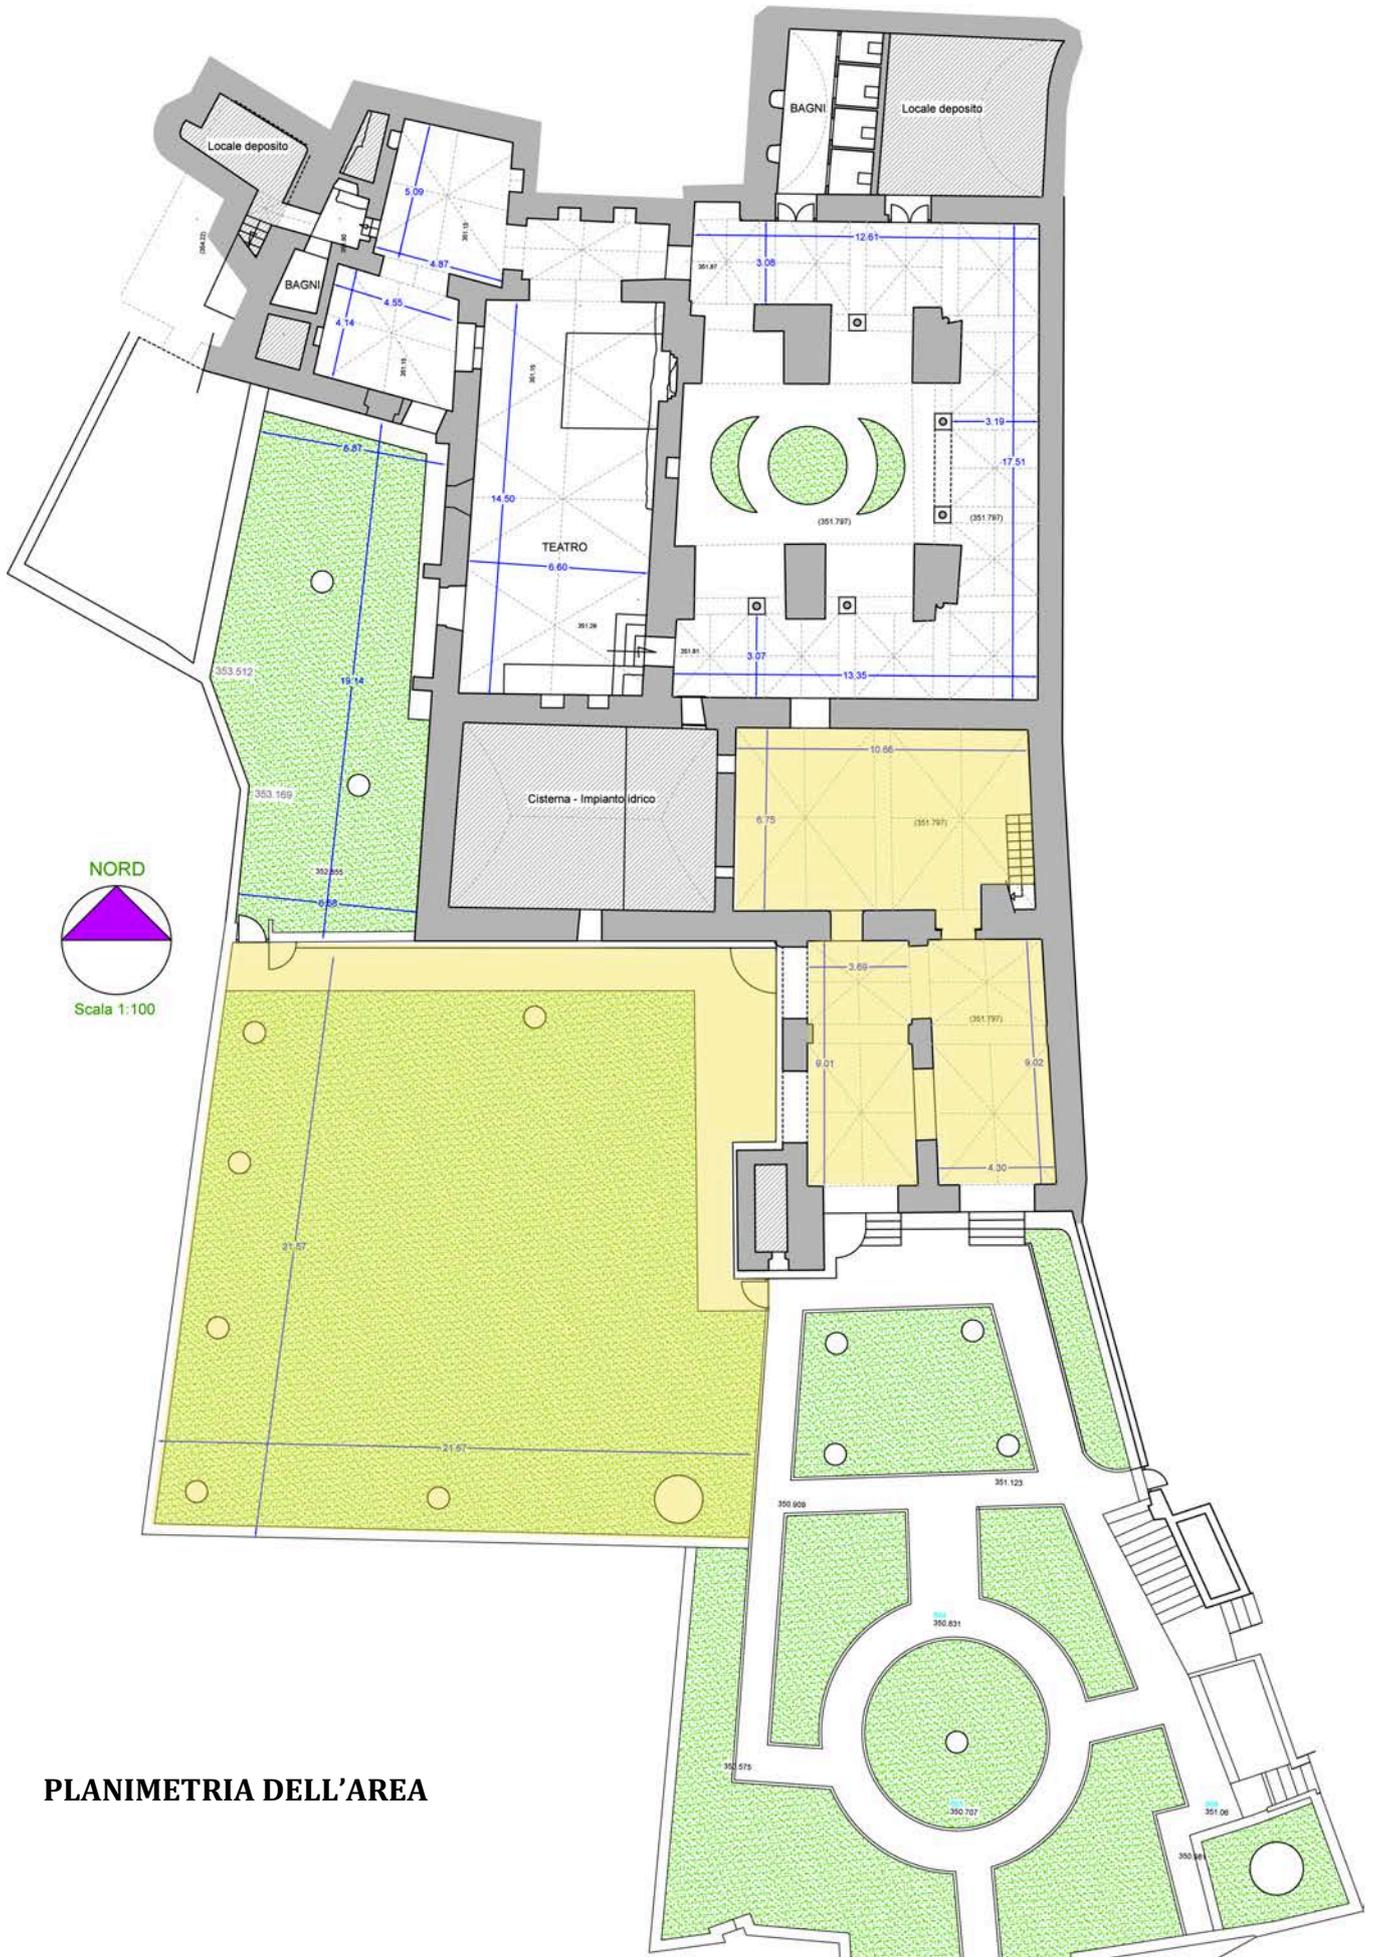

PLANIMETRIA DELL'AREA